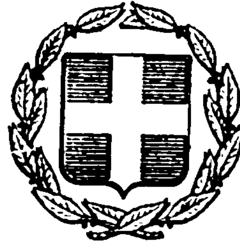


ΕΦΗΜΕΡΙΣ ΤΗΣ ΚΥΒΕΡΝΗΣΕΩΣ
ΤΗΣ ΕΛΛΗΝΙΚΗΣ ΔΗΜΟΚΡΑΤΙΑΣ

ΕΝ ΑΘΗΝΑΙΣ ΤΗ 7 ΜΑΪΟΥ 1981 | ΤΕΥΧΟΣ ΤΕΤΑΡΤΟΝ | ΑΡΙΘΜΟΣ ΦΥΛΛΟΥ 243

ΠΕΡΙΕΧΟΜΕΝΑ

ΑΠΑΛΛΟΤΡΙΩΣΕΙΣ

ΑΠΟΦΑΣΕΙΣ

ΑΠΑΛΛΟΤΡΙΩΣΕΙΣ

ΑΠΟΦΑΣΕΙΣ

Ἀριθ. Π. 2112/963 (1)

Περὶ ἀναγκαστικῆς ἀπαλλοτριώσεως ἀκινήτου στὴ Λυκότρυπα Μενιδίου γιὰ ἀρχαιολογικοὺς σκοπούς.

ΟΙ ΥΠΟΥΡΓΟΙ
ΟΙΚΟΝΟΜΙΚΩΝ
ΚΑΙ ΠΟΛΙΤΙΣΜΟΥ ΚΑΙ ΕΠΙΣΤΗΜΩΝ

Ἔχοντας ὑπόψη :

1) Τὶς διατάξεις τοῦ Ν. Δ/τος 797/1971 «περὶ ἀναγκαστικῶν ἀπαλλοτριώσεων», σὲ συνδυασμὸ μὲ τὶς διατάξεις τοῦ Β. Δ/τος ἀριθ. 139/1971 «περὶ τῆς ἁρμοδιότητος τῶν νομαρχῶν πρὸς κήρυξιν ἀναγκαστικῶν τινων ἀπαλλοτριώσεων».

2) Τὶς διατάξεις τοῦ ἄρθρου 1 τοῦ Νόμου Β.Ρ.Ξ.Ζ./1893 «περὶ ἀναγκαστικῆς ἀπαλλοτριώσεως ἀκινήτων πρὸς συντήρησιν ἢ ἀνεύρεσιν ἀρχαιοτήτων».

3) Τὸ ἀπόσπασμα πρακτικοῦ ἀπὸ τὴ συνεδρίαση τοῦ Ἀρχαιολογικοῦ Συμβουλίου τοῦ Κράτους ἀριθ. 47/79.

4) Τὴν κοινὴ ἀπόφαση τοῦ Πρωθυπουργοῦ καὶ τοῦ Ὑπουργοῦ Οἰκονομικῶν ἀριθ. Δ.2652/66/20.5.80 (ΦΕΚ 497/28.5.80 τ. Β') «περὶ ἀναθέσεως ἁρμοδιοτήτων στοὺς Ὑφυπουργοὺς Οἰκονομικῶν», ἀποφασίζουμε :

Κηρύσσουμε τὴν ἀναγκαστικὴ ἀπαλλοτρίωση ἀκινήτου, λόγω δημόσιας ὠφέλειας, καὶ εἰδικότερα γιὰ τὴν ἀνάδειξη καὶ προστασία τοῦ θολωτοῦ τάφου τοῦ Μενιδίου, ἐκτάσεως συνολικοῦ ἐμβαδοῦ 749,30 μ² ποὺ βρίσκεται στὴ Λυκότρυπα Μενιδίου Ν. Ἀττικῆς (Ο.Τ. 381) καὶ φαίνεται μὲ τὰ στοιχεῖα Α—Β—Γ—Δ—Ε—Α στὸ ἀριθ. 1356/14.11.80 καὶ ὑπὸ κλίμακα 1:200 κτηματολογικὸ διάγραμμα καὶ στὸν ἐπ' αὐτοῦ κτηματολογικὸ πίνακα τοῦ Θ. Καλαμπάκου, θεωρημένα ἀπὸ τὸ Δ/νση Ἀποτυπώσεων καὶ Συντηρήσεων Κτιρίων τοῦ ΤΑΠΑ Μ. Γιαννουλάκη στὶς 17.11.80.

Στὴν ἔκταση ποὺ ἀπαλλοτριώνεται προβάλλουν δικαιώματα κυριότητας οἱ κληρονόμοι Δαμιανοῦ Δημητρίου.

Ἡ ἀπαλλοτρίωση κηρύσσεται ὑπὲρ τοῦ Δημοσίου καὶ μὲ δαπάνη τοῦ Ταμείου Ἀρχαιολογικῶν Πόρων καὶ Ἀπαλλοτριώσεων.

Ἡ παροῦσα ἀπόφαση νὰ δημοσιευθεῖ στὴν Ἐφημερίδα τῆς Κυβερνήσεως.

Ἀθῆναι, 15 Ἀπριλίου 1981

ΟΙ ΥΠΟΥΡΓΟΙ

ΥΦΥΠΟΥΡΓΟΣ ΟΙΚΟΝΟΜΙΚΩΝ — ΠΑΝΑΓΙΩΤΗΣ ΜΠΟΚΟΒΟΣ

ΠΟΛΙΤΙΣΜΟΥ ΚΑΙ ΕΠΙΣΤΗΜΩΝ — ΑΝΔΡΕΑΣ ΑΝΔΡΙΑΝΟΠΟΥΛΟΣ

Ἀριθ. Β.421/1129/ (2)

Περὶ ἀνακλήσεως τῆς ἀπαλλοτριώσεως ποὺ κηρύχθηκε μὲ τὴν κοινὴ ὑπουργικὴ ἀπόφαση ἀριθ. Α. 22391/7652/13.4.1974 (ΦΕΚ 110/27.4.74 τ. Δ').

ΟΙ ΥΠΟΥΡΓΟΙ
ΟΙΚΟΝΟΜΙΚΩΝ
ΚΑΙ ΒΙΟΜΗΧΑΝΙΑΣ ΚΑΙ ΕΝΕΡΓΕΙΑΣ

Ἔχοντας ὑπόψη:

1) Τὶς διατάξεις τοῦ ἄρθρου 12 παρ. 2 καὶ ἐπ. τοῦ Ν.Δ. 797/71 «περὶ ἀναγκαστικῶν ἀπαλλοτριώσεων».

2) Την κοινή υπουργική απόφαση αριθ. Α. 22391/7652/13.4.74 (ΦΕΚ 110/27.4.74 τ. Δ') «περί αναγκαστικής απαλλοτριώσεως εδαφικής εκτάσεως εν τη περιοχή Βοτανικού του Δήμου Αθηναίων, υπέρ και δαπάναις της εν Αθήναις εδρευούσης Ανωνύμου Εταιρείας, υπό την επωνυμίαν «ΑΘΗΝΑΪΚΗ—ΧΑΡΤΟΠΟΙΪΑ», προς επέκτασιν των βιομηχανικών και κτιριακών αυτής εγκαταστάσεων».

3) Την κοινή υπουργική απόφαση αριθ. Β. 1135/2800/Ν. 13157/12.7.80 (ΦΕΚ 407/26.7.80 τ. Δ'), «περί βεβαιώσεως της μερικής αυτοδικαίας ανακλήσεως της απαλλοτριώσεως που κηρύχθηκε με την κοινή υπουργική απόφαση αριθ. Α. 22391/7652/13.4.74 (ΦΕΚ 110/74 τ. Δ')».

4) Την κοινή απόφαση του Πρωθυπουργού και του Υπουργού Οικονομικών αριθ. Δ. 2652/66/20.5.80 (ΦΕΚ 497/28.5.80 τ. Β') «περί αναθέσεως αρμοδιοτήτων στους Υφυπουργούς Οικονομικών», αποφασίζουμε:

Ανακαλούμε την απαλλοτρίωση που κηρύχθηκε δυνάμει της κοινής αποφάσεώς μας αριθ. Α. 22391/7652/13.4.1974 (ΦΕΚ 110/74 τ. Δ') «περί αναγκαστικής απαλλοτριώσεως εδαφικής εκτάσεως εν τη περιοχή Βοτανικού του Δήμου Αθηναίων, υπέρ και δαπάναις της εν Αθήναις εδρευούσης Ανωνύμου Εταιρείας υπό την επωνυμίαν «ΑΘΗΝΑΪΚΗ ΧΑΡΤΟΠΟΙΪΑ» προς επέκταση των βιομηχανικών και κτιριακών αυτής εγκαταστάσεων», ως προς έκταση συνολικού εμβαδού 963,26 $μ^2$, όπως αυτή φαίνεται με τα στοιχεία Α — Β — Γ — Δ — Ε — Ζ — Η — Θ — Α στο από Μαρτίου 1973 και υπό κλίμακα 1:500 κτηματολογικό διάγραμμα του Πολ. Μηχανικού Δ. Παπαδημητρίου και στον από 19.2.1973 κτηματολογικό πίνακα θεωρημένα από τον αρμόδιο Διευθυντή του Υπουργείου Βιομηχανίας στις 5.1.81, γιατί η έκταση αυτή δεν πρόκειται να χρησιμοποιηθεί για το σκοπό που απαλλοτριώθηκε.

Η κυριότητα της ανωτέρω εκτάσεως θα ανακτηθεί από τους καθ' ών η απαλλοτρίωση ιδιοκτήτες με τη μεταγραφή της αποφάσεως αυτής στα οικεία βιβλία μεταγραφών, συνοδευομένης από πράξη εξοφλήσεως της επιστρεπτέας στην «Αθηναϊκή Χαρτοποιία Α.Ε.» αποζημιώσεως που εισπράχθηκε απ' αυτούς για την εν λόγω έκταση.

Οι καθ' ών η απαλλοτρίωση ιδιοκτήτες οφείλουν να επιστρέψουν την αποζημίωση αυτή εντός προθεσμίας έξι (6) μηνών από της κοινοποιήσεως σ' αυτούς της παρούσης αποφάσεως.

Η παρούσα απόφαση να δημοσιευθεί στην Εφημερίδα της Κυβερνήσεως.

Αθήναι, 15 Απριλίου 1981

ΟΙ ΥΠΟΥΡΓΟΙ

ΥΦΥΠΟΥΡΓΟΣ ΟΙΚΟΝΟΜΙΚΩΝ — ΒΙΟΜΗΧΑΝΙΑΣ ΚΑΙ ΕΝΕΡΓΕΙΑΣ

ΠΑΝΑΓΙΩΤΗΣ ΜΠΟΚΟΒΟΣ — ΣΤΕΦΑΝΟΣ ΜΑΝΟΣ

Αριθ. Δ.1873/1019 (3)

Περί μερικής ανακλήσεως της απαλλοτριώσεως που κηρύχθηκε με τη Δ. 14003/9019/21.12.1967 (ΦΕΚ 3/13.1.1968 τ. Δ') κοινή υπουργική απόφαση.

ΟΙ ΥΠΟΥΡΓΟΙ ΟΙΚΟΝΟΜΙΚΩΝ ΚΑΙ ΔΗΜΟΣΙΩΝ ΕΡΓΩΝ

Έχοντας υπόψη:

1) Τις διατάξεις του άρθρου 2α του Κωδικοποιημένου Α.Ν. 1731/1939 «περί αναγκαστικών απαλλοτριώσεων».

2) Την κοινή απόφασή μας Δ. 14003/9019/21.12.1967 (ΦΕΚ 3/13.1.68 τ. Δ') με την οποία κηρύχθηκε αναγκαστική απαλλοτρίωση ακινήτων, για την κατασκευή της Εθνικής οδού Πλατάνου—Χανίων—Ηρακλείου—Σητείας.

3) Τα αριθ. 24322/2.7.1979, 42601/18.12.1979, 24062/1.7.1980 και 1834/16.1.1981 αντίγραφα τριπλοτύπων εισπράξεως του Δημοσίου Ταμείου Ρεθύμνης, από τα οποία προκύπτει ότι το ποσό της αποζημιώσεως που καθορίσθηκε με την Π. 606/487/8.2.1979 απόφαση του Υπουργού των Οικονομικών όπως αυτή τροποποιήθηκε με τη Δ. 2067/1265/16.3.1979 απόφασή του, για το 115 ακίνητο του οικείου κτηματολογικού διαγράμματος και πίνακος, επιστράφηκε εμπροθέσμως στο Δημόσιο.

4) Τα αριθ. 22700/16.6.1979 και 27916/1.8.1979 αντίγραφα τριπλοτύπων εισπράξεως του Δημοσίου Ταμείου Ρεθύμνης, από τα οποία προκύπτει ότι επιστράφηκε στο Δημόσιο το ποσό της αποζημιώσεως που καθορίσθηκε για το ανωτέρω (115) ακίνητο, με την Α. 3065/701/8.2.79 απόφαση του Υπουργού των Οικονομικών.

5) Τη Δ. 2652/66/20.5.1980 (ΦΕΚ 497/80 τ. Β') κοινή απόφαση του Πρωθυπουργού και του Υπουργού Οικονομικών «περί αναθέσεως αρμοδιοτήτων στους Υφυπουργούς Οικονομικών», αποφασίζουμε:

Ανακαλούμε μερικώς την αναγκαστική απαλλοτρίωση που κηρύχθηκε με τη Δ. 14003/9019/21.12.1967 (ΦΕΚ 3/13.1.1968 τ. Δ') κοινή απόφασή μας και συγκεκριμένα μόνο ως προς έκταση εννιακοσίων εξήντα πέντε (965) Μ2 που φαίνεται με αριθμό κτηματοτεμαχίου εκατόν δέκα πέντε (115) στο Α. 35—Τ10/6.10.1977 κτηματολογικό διάγραμμα της μηχανικού Ειρήνης Μενεγάκη και στον αντίστοιχο κτηματολογικό πίνακα, θεωρημένα στις 6.10.1977 από τον Προϊστάμενο της 2ης ΔΕΚΕ Ηρακλείου Γ. Πρατικάκη, γιατί δεν πρόκειται η έκταση αυτή να χρησιμοποιηθεί για τον σκοπό που απαλλοτριώθηκε.

Η απόφαση αυτή να δημοσιευθεί στην Εφημερίδα της Κυβερνήσεως.

Αθήναι, 15 Απριλίου 1981

ΟΙ ΥΠΟΥΡΓΟΙ

ΥΦΥΠΟΥΡΓΟΣ ΟΙΚΟΝΟΜΙΚΩΝ — ΔΗΜΟΣΙΩΝ ΕΡΓΩΝ

ΠΑΝΑΓΙΩΤΗΣ ΜΠΟΚΟΒΟΣ — ΤΖΑΝΝΗΣ ΤΖΑΝΝΕΤΑΚΗΣ

Αριθ. Σ.1796/1130 (4)

Περί αναγκαστικής απαλλοτριώσεως για το διπλασιασμό της σιδηροδρομικής γραμμής Αθηνών Θεσσαλονίκης, μεταξύ Δομοκού — Ορφανών.

ΟΙ ΥΠΟΥΡΓΟΙ ΟΙΚΟΝΟΜΙΚΩΝ ΚΑΙ ΣΥΓΚΟΙΝΩΝΙΩΝ

Έχοντας υπόψη:

1) Τις διατάξεις του Ν. Δ/τος 797/71 «περί αναγκαστικών απαλλοτριώσεων» σε συνδυασμό με τις διατάξεις του Β. Δ/τος 139/1971 «περί της αρμοδιότητος των νομαρχών προς κήρυξιν αναγκαστικών τινων απαλλοτριώσεων».

2) Τις διατάξεις του άρθρου 7 παρ. 1 του Β. Δ/τος 532/1972 «περί κωδικοποιήσεως εις ενιαίον κείμενον των περί ιδρύσεως του ΟΣΕ ισχυουσών διατάξεων».

3) Την κοινή απόφαση του Πρωθυπουργού και του Υπουργού των Οικονομικών αριθ. Δ. 2652/66/20.5.80 (Φ.Ε.Κ. 497/28.5.80 τ. Β') «περί αναθέσεως αρμοδιοτήτων στους Υφυπουργούς των Οικονομικών, αποφασίζουμε:

Κηρύσσουμε την αναγκαστική απαλλοτρίωση, λόγω δημόσιας ωφέλειας και ειδικότερα για το διπλασιασμό της σιδηροδρομικής γραμμής Αθηνών — Θεσσαλονίκης μεταξύ Δομοκού — Ορφανών (χιλ. 287 + 904,20 — 298 + 504,20), εκτάσεως συνολικού εμβαδού 42.530 Μ2 που βρίσκεται στην περιφέρεια του Ν. Φθιώτιδος και φαίνεται με κόκκινη γραμμή στο αριθ. 754/12.6.80 και υπό κλίμακα 1:1000 κτηματολογικό διάγραμμα και στον επ' αυτού κτηματολογικό πίνακα της Υπηρεσίας Μελετών του Ο.Σ.Ε., θεωρημένα από τον αρμόδιο Γενικό Διευθυντή της Γεν. Διευθύνσεως Μεταφορών του Υπουργείου Συγκοινωνιών στις 21.10.80.

Στην έκταση που απαλλοτριώνεται προβάλλουν δικαιώματα κυριότητος οι: 1) Καραντινός Χαράλαμπος 2) Καραλής Χρήστος κ.λπ.

Η απαλλοτρίωση κηρύσσεται υπέρ του Οργανισμού Σιδηροδρόμων Ελλάδος Α.Ε. και με δαπάνη του.

Η απόφαση αυτή νά δημοσιευθεί στην Εφημερίδα της Κυβερνήσεως.

Αθήναι, 15 Απριλίου 1981

ΟΙ ΥΠΟΥΡΓΟΙ

ΥΦΥΠΟΥΡΓΟΣ ΟΙΚΟΝΟΜΙΚΩΝ — ΣΥΓΚΟΙΝΩΝΙΩΝ

ΠΑΝΑΓΙΩΤΗΣ ΜΠΟΚΟΒΟΣ — ΓΕΩΡΓ. ΠΑΝΑΓΙΩΤΟΠΟΥΛΟΣ

Αριθ. Δ.1648/298 (5)

Περί δημιουργίας ζώνης παραλίας στη θέση «ΠΑΡΑΔΕΙΣΟΣ» Ν. Μαρμαρά—Χαλκιδικής.

Ο ΥΠΟΥΡΓΟΣ ΟΙΚΟΝΟΜΙΚΩΝ

Έχοντες υπόψη:

1. Τις διατάξεις τών παρ. 2 και 5 τοῦ ἄρθρου 6 τοῦ Α.Ν. 2344/1940 «περί αἰγιαλοῦ και παραλίας», όπως αντικαταστάθηκαν με τις διατάξεις τοῦ ἄρθρου 13 τοῦ Νόμου 1078/1980.

2. Τη σύμφωνη γνώμη τοῦ Γενικοῦ Ἐπιτελείου Ναυτικοῦ, που διατυπώθηκε στό Φ. 187.2/722/80/Σ. 2379/10.11.80 έγγραφό του.

3. Τήν 1935/27.4.1979 απόφαση τοῦ Νομάρχη Χαλκιδικής, μέ τήν οποία επικυρώθηκαν ή Έκθεση της Επιτροπής και τό σχετικό τοπογραφικό και υψομετρικό διάγραμμα, πού δημοσιεύθηκαν στό μέ αριθμό 61/5.2.1981 Φ.Ε.Κ. τ. Δ'.

4. Τη Δ. 2652/66/20.5.1980 κοινή απόφαση τών Πρωθυπουργοῦ και Ὑπουργοῦ Οικονομικών «περί αναθέσεως αρμοδιοτήτων στούς Ὑφυπουργούς Οικονομικών», αποφασίζουμε:

Εγκρίνουμε, γιά τήν προσαύξηση τοῦ αἰγιαλοῦ, τή ζώνη παραλίας στή θέση «ΠΑΡΑΔΕΙΣΟΣ» Ν. Μαρμαρά Νομοῦ Χαλκιδικής, όπως αυτή καθορίσθηκε από τήν αρμόδια Επιτροπή τοῦ ἄρθρου 74 τοῦ 636/1977 Π. Δ/τος και εικονίζεται στό από Ἰουλίου 1975 και μέ κλίμακα 1:1000 τοπογραφικό και υψομετρικό διάγραμμα τοῦ Τοπογράφου Μηχανικοῦ Γ. Αστημακοπούλου τό οποίο έχει θεωρηθεί από τό Νομομηχανικό Ὑπουργείου Οικονομικών Γρηγόριο Ξηρογιάννη τήν 10.4.1975 και συνοδεύει τήν από 21.2.1979 Έκθεση τής έν λόγω Επιτροπής.

Η παρούσα απόφαση μαζί μέ τήν έκθεση τής Επιτροπής και τό τοπογρ. διάγραμμα νά δημοσιευθούν στην Εφημερίδα τής Κυβερνήσεως (άρθρ. 13 Ν. 1078/80).

Αθήναι, 19 Μαρτίου 1981

Ο ΥΦΥΠΟΥΡΓΟΣ

ΠΑΝΑΓΙΩΤΗΣ ΜΠΟΚΟΒΟΣ

ΕΚΘΕΣΙΣ ΕΠΙΤΡΟΠΗΣ ΤΩΝ ΟΡΙΩΝ ΤΟΥ ΑΙΓΙΑΛΟΥ

Πολύγυρος σήμερον τήν 21.2.79 ημέραν Τετάρτη ή επιτροπή καθορισμού τών ορίων τοῦ αἰγιαλοῦ και παραλίας αποτελουμένη, συμφώνως πρός τήν διάταξιν άρθρ. 74 Π.Δ. 636/77: α) Μητρούδη Μιχαήλ, αναπλ/τοῦ Οικον. Εφόρου Πολυγύρου, ώς Προέδρου, β) Κυριακοῦ Τηλεμάχου, αναπλ/τοῦ Δ/ντοῦ Τεχν. Ὑπηρεσιών Ν. Χαλκιδικής, ώς μέλος γ) Γρηγοράκου Γεωργίου, αν/τοῦ Κ.Λ.Θ., ώς μέλος και έχουσα ύπ' όψει:

1) Τή σχετική διαταγή τής Νομαρχίας περί καθορισμοῦ τοῦ χειμερίου κύματος εις θέσιν «Παράδεισος», Ν. Μαρμαρά.

2) Τό από Ἰούλιο 1975 τοπογραφικόν και υψομετρικόν διάγραμμα τοῦ μηχανικοῦ Γ. Αστημακόπουλου υπό κλίμακα 1:1000, θεωρηθέν τήν 10.7.1975 υπό τοῦ Νομομηχανικοῦ Γρηγορίου Ξηρογιάννη.

3) Τάς διατάξεις τοῦ Α.Ν. 1540/1938 ώς ετροποποιήθη υπό τοῦ Α.Ν. 2344/40 και τοῦ Α.Ν. 263/1968, καθ' ας ό καθορισμός τής οριογραμμής τοῦ αἰγιαλοῦ γίνεται επί τοπογραφικοῦ και υψομετρικοῦ διαγράμματος χαρασσομένης επ' αυτοῦ ερυθράς γραμμής διά τήν οριογραμμήν τοῦ αἰγιαλοῦ, κιτρίνης γραμμής διά τήν οριογραμμήν τής παραλίας και κυανής γραμμής διά τόν παλαιόν αἰγιαλόν εις περίπτωσιν καθ' ήν ένεκα προσχώσεως ή άλλης αιτίας είναι εμφανές ότι καθ' όν χρόνον ενεργείται ό καθορισμός, ό αἰγιαλός είναι διάφορος τοῦ εις τό παρελθόν τοιούτου κ.λπ., ότε δύναται νά καθορισθή ή παλαιά θέσις τοῦ αἰγιαλοῦ, ή υφισταμένη μέχρι τοῦ έτους 1884, εάν υφίστανται κατοχαί ιδιωτών ή και πρότερον άν δέν υφίστανται τοιαῦται.

Επίσης τάς ύπ' αριθ. 64/1959 και 630/1964 γνωμοδοτήσεις τοῦ Νομικοῦ Συμβουλίου τοῦ Κράτους.

4) Τά εκ τής ενεργηθείσης τήν 21.2.1979 αυτοψίας προκύψαντα στοιχεία.

5) Τό θαλάσσιο ύδωρ εντός τοῦ έλους εισέρχεται στίς μέγιστες ασυνήθεις αναβάσεις.

6) Παλαιός αἰγιαλός βορειότερα τοῦ ήδη χαραχθέντος επί τοῦ διαγράμματος δέν υφίσταται.

7) Τό αριθ. Φ. 187.2/258/74/8.8.1974.

8) Οι κορυφές εξασφαλίζονται από σταθερά σημεία—κτίσματα—περιφράξεις κλπ., αποφασίζει:

Καθορίζει επί τοῦ ανωτέρω διαγράμματος:

α) Διά συνεχοῦς ερυθράς γραμμής τήν οριογραμμήν τοῦ αἰγιαλοῦ.

β) Διά συνεχοῦς κιτρίνης γραμμής τήν οριογραμμήν τής παραλίας.

γ) Διά συνεχοῦς κυανής γραμμής τήν οριογραμμήν τοῦ παλαιοῦ αἰγιαλοῦ.

1, 2....9 γραμμή αἰγιαλοῦ


1', 2'....23' γραμμή παραλίας


1'', 2''....12'' παλαιοῦ αἰγιαλοῦ.

Εξαιροῦνται τής ζώνης τής παραλίας τά υπάρχοντα κτίσματα Ν.Σ.Κ. 630/64.

Ο Πρόεδρος
Μ. ΜΗΤΡΟΥΔΗΣ

Τά Μέλη
Τ. ΚΥΡΙΑΚΟΥ—Γ. ΓΡΗΓΟΡΑΚΟΣ

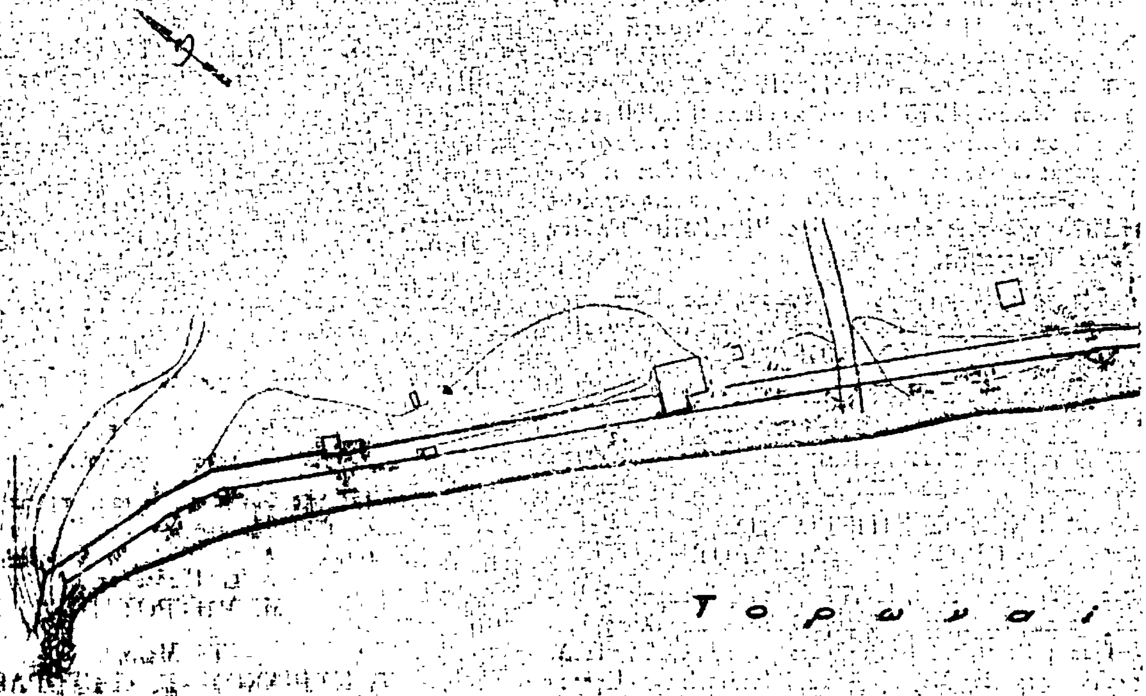
Τοπογραφικόν διάγραμμα
Τ ο ρ ω ν α ί

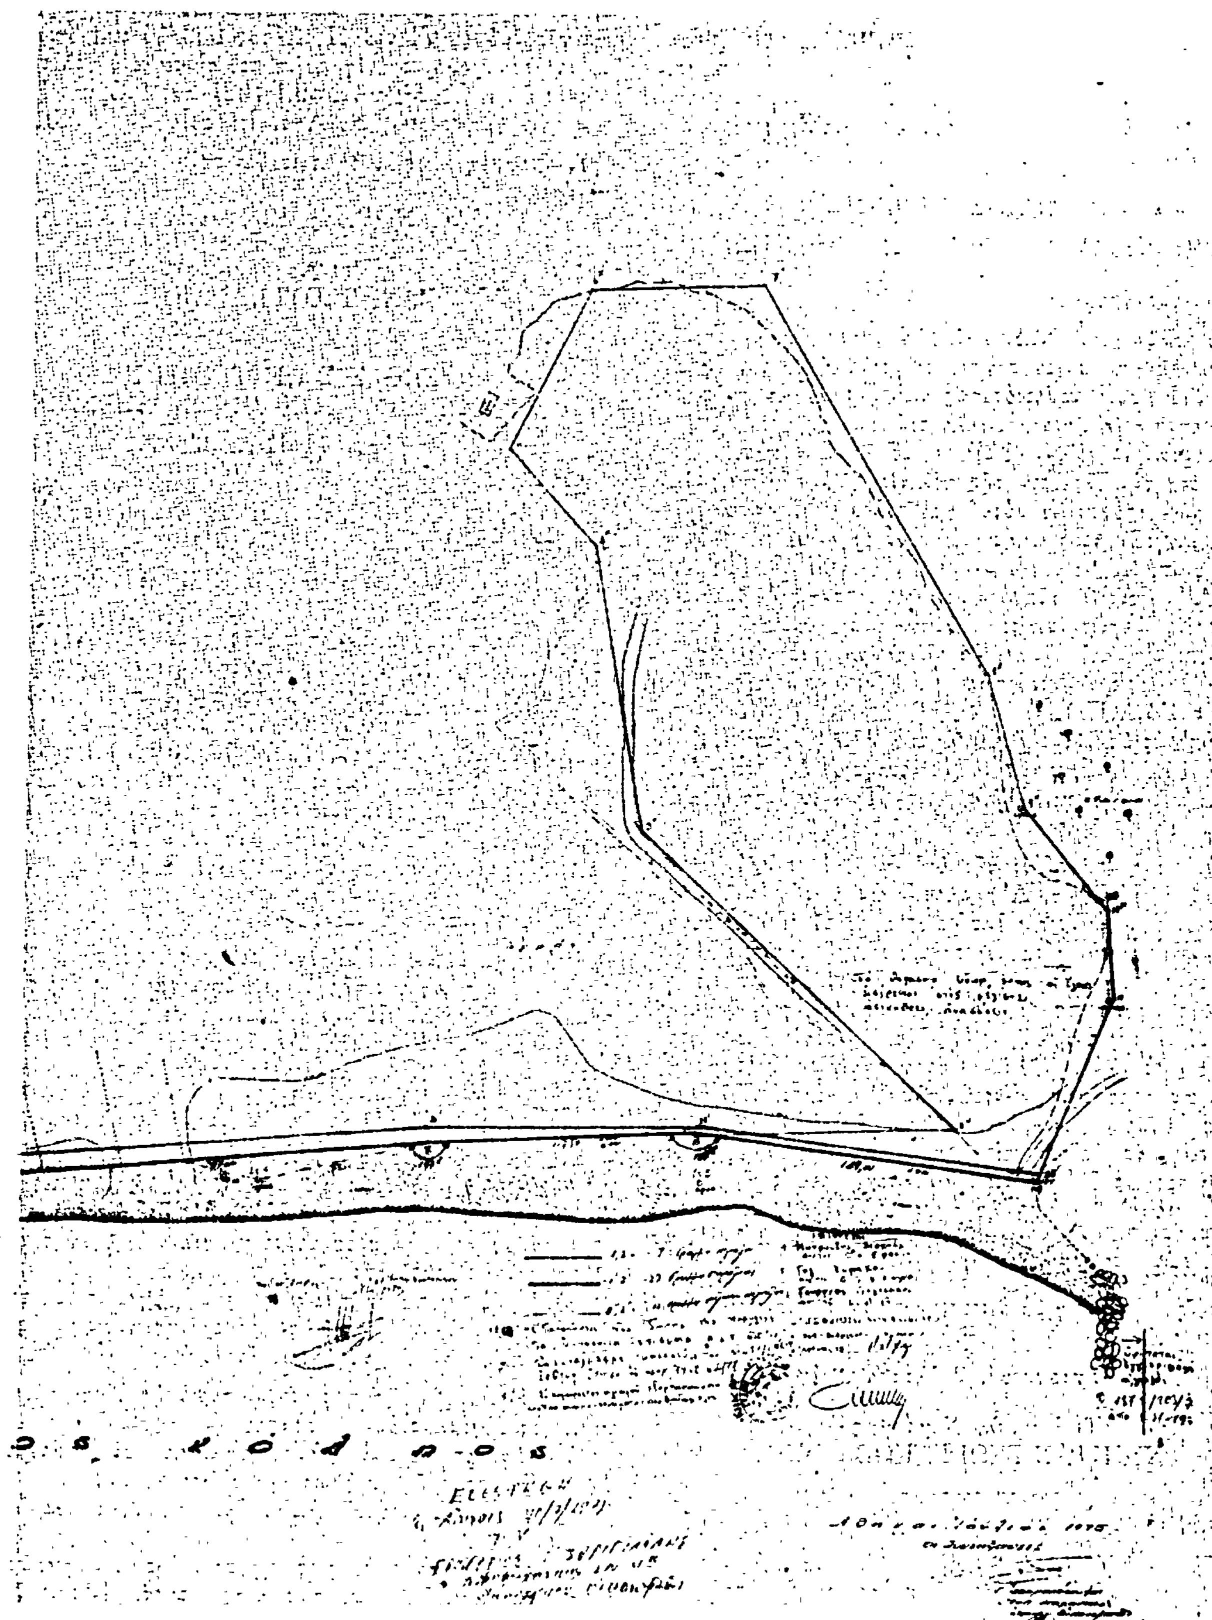

Ἀριθ. 4177 (6)

Περὶ ἀνακλήσεως τῆς ὑπ' ἀριθ. 12079/13.10.80 (ΦΕΚ 668/25.11.80 τ. Δ') ἀποφάσεώς μας «περὶ ἀναγκαστικῆς ἀπαλλοτριώσεως ἀγροτεμαχίων στὴν περιοχὴ Σουλίου Μαραθῶνος, γιὰ τὴν ἐγκατάσταση τοῦ ἀντλιοστασίου «Γ» τῆς Ε.Ε.Υ.».

Ο ΝΟΜΑΡΧΗΣ ΑΤΤΙΚΗΣ
ΔΙΑΜΕΡΙΣΜΑ ΑΝΑΤΟΛΙΚΗΣ ΑΤΤΙΚΗΣ

Ἔχοντας ὑπόψη:

1. Τὶς διατάξεις τοῦ Ν.Δ. 797/1971 «περὶ ἀναγκαστικῶν ἀπαλλοτριώσεων» σὲ συνδυασμὸ μὲ τὶς διατάξεις τοῦ Β. Δ/τος 139/1971 «περὶ ἁρμοδιότητος τῶν Νομαρχῶν πρὸς κήρυξιν ἀναγκαστικῶν τινων ἀπαλλοτριώσεων».
2. Τὶς διατάξεις τοῦ Ν. 3316/1925 «περὶ κυρώσεως τῆς συμβάσεως διὰ τὴν ὕδρευσιν τῆς πόλεως Ἀθηνῶν καὶ Πειραιῶς καὶ τῶν προαστίων αὐτοῦ καὶ ἔκδοσιν Ἑλληνικοῦ δανείου δι' ὁμολογιῶν πρὸς πληρωμὴν τῶν ἔργων».
3. Τὶς διατάξεις τοῦ Ν. 1068/1980 (ΦΕΚ 190/23.8.1980 τ. Α') «περὶ συστάσεως ἑνιαίου φορέως Ὑδρεύσεως Ἀποχετεύσεως Πρωτευούσης» μὲ τὸν ὁποῖο συστήθηκε Ἀνώνυμη Ἑταιρεία, ποὺ ἀνήκει ἐξ ὁλοκλήρου στὸ Κράτος, μὲ ἐπωνυμία Ἑταιρεία Ὑδρεύσεως καὶ Ἀποχετεύσεως Πρωτευούσης (Ε.ΥΔ.Α.Π.).
4. Τὰ ὑπ' ἀριθ. ΒΥ 4/40094 ἀπὸ 27.1.81 καὶ ΒΥ 4/40688 ἀπὸ 14.3.81 ἔγγραφα τοῦ Ὑπουργείου Δημοσίων Ἔργων τῆς Δ/νσεως Ἔργων Ὑδρεύσεως Πρωτευούσης (ΒΥ4), ἀποφασίζουμε:

Ἀνακαλοῦμε τὴν δυνάμει τῆς ὑπ' ἀριθ. 12079/13.10.80 (ΦΕΚ 668/25.11.80 τ. Δ') ἀπoφάσεώς μας κήρυξη ἀναγκαστικῆς ἀπαλλοτριώσεως ἐκτάσεως ἐμβαδοῦ 666,90 τετραγωνικῶν μέτρων, ποὺ βρίσκεται στὴν περιοχὴ Σουλίου Μαραθῶνος Ἀττικῆς, γιὰ τὴν κατασκευὴ ἔργου ἐγκαταστάσεως τοῦ ἀντλιοστασίου «Γ» καὶ τοῦ τροφοδοτικοῦ ἀγωγοῦ Φ.600 στὴν ἀνωτέρω περιοχή, ὅπως ἡ ἔκταση αὐτὴ ἐμφανίζεται στὸ Τ.Δ. 86 μὲ κλίμακα 1:200 τοπογραφικὸ διάγραμμα καὶ ἀντίστοιχο κτηματολογικὸ πίνακα τῆς Ἀνωνύμου Ἑλληνικῆς Ἑταιρείας Ὑδάτων, ποὺ θεωρήθηκαν ἀπὸ τὸν Δ/ντὴ τῆς ΒΥ4 Δ/νσεως τοῦ Ὑπουργείου Δημοσίων Ἔργων, λόγῳ ἀλλαγῆς τοῦ φορέως ὑπὲρ τοῦ ὁποίου κηρύχθηκε αὐτὴ καὶ τοῦ βαρυνομένου μὲ τὴ δαπάνη τῆς ἀπαλλοτριώσεως, ποὺ σύμφωνα μὲ τὸ ἄρθρο 28 τοῦ Ν. 1068/80, εἶναι ἡ Ε.ΥΔ.Α.Π. καὶ ὄχι τὸ Δημόσιο.

Ἡ παροῦσα ἀπόφαση νὰ δημοσιευθεῖ στὴν Ἐφημερίδα τῆς Κυβερνήσεως.

Ἁγία Παρασκευή, 2 Ἀπριλίου 1981

Ὁ Ἀναπλ. Νομάρχης
ΝΙΚΗΤΑΣ ΓΕΩΡΓ. ΚΟΒΑΙΟΣ

Ἀριθ. 1194 (7)

Περὶ καθορισμοῦ ὁρίων αἰγιαλοῦ καὶ παραλίας στὴ θέση «Τσιφλίκι» Ἐλούντας, Ν. Λασιθίου.

Ο ΝΟΜΑΡΧΗΣ ΛΑΣΙΘΙΟΥ

Ἔχοντας ὑπόψη:

1) Τὶς διατάξεις τοῦ Ν. 3200/55 «περὶ διοικητικῆς ἀποκεντρώσεως».
2) Τὶς διατάξεις τοῦ Α.Ν. 2344/40 «περὶ αἰγιαλοῦ καὶ παραλίας», ὅπως ἰσχύει ἀφοῦ τροποποιήθηκε μὲ τὸν Α.Ν. 263/68.
3) Τὴ σύμφωνη γνώμη τοῦ Γ.Ε.Ν. ἀριθ. Φ. 187.2/98/16.2.1981, ἀποφασίζουμε:

Ἐπικυρώνουμε τὴ χάραξη τῆς ὁριογραμμῆς τοῦ αἰγιαλοῦ καὶ τῆς παραλίας στὴ θέση «Τσιφλίκι» Ἐλούντας μπροστὰ ἀπὸ τὴν ἰδιοκτησία τῆς Δήμητρας Μπουραντᾶ Ἀρναουτάκη, ὅπως περιγράφεται στὴν ἀπὸ 21.1.1981 ἔκθεση τῆς ἐπιτροπῆς τοῦ ἄρθρου 74 τοῦ Π. Δ/τος 636/77 καὶ ὅπως φαίνεται στὸ τοπογραφικὸ διάγραμμα ποὺ σύνταξε ὁ πολιτικὸς μηχανικὸς Μιχ. Ἀλέξης στὶς 9.1.1981 καὶ θεώρησε ὁ Δ/ντὴς Τεχνικῶν Ὑπηρεσιῶν Ν. Λασιθίου στὶς 21.1.1981.

Ἡ ἀπόφαση αὐτὴ νὰ δημοσιευθεῖ στὴν Ἐφημερίδα τῆς Κυβερνήσεως.

Ἅγ. Νικόλαος, 13 Μαρτίου 1981

Ὁ Νομάρχης
ΖΑΧ. ΤΖΟΥΓΚΑΡΑΚΗΣ

ΕΚΘΕΣΙΣ ΕΠΙΤΡΟΠΗΣ
ΚΑΘΟΡΙΣΜΟΥ ΤΩΝ ΟΡΙΩΝ ΑΙΓΙΑΛΟΥ

Ἄρθρου 74 Π.Δ. 636/77.

Διὰ τὸν καθορισμὸ τὸ πρῶτον τῶν ὁρίων τοῦ αἰγιαλοῦ εἰς θέσιν «ΤΣΙΦΛΙΚΙ» Ἐλούντας πρὸ ἰδιοκτησίας Δήμητρας Μπουραντᾶ—Ἀρναουτάκη.

Ἐν Ἁγίῳ Νικολάῳ τῇ 21.1.1981 οἱ ὑπογεγραμμένοι: 1) Ἐμμαν. Χατζηβασίλης, Οἰκον. Ἔφορος, ὡς Πρόεδρος, 2) Νικόλαος Προκοπάκης, Δ/ντὴς ΔΤΥΝ Λασιθίου, ὡς μέλος καὶ 3) Μιχαὴλ Οἰκονομάκης, Λιμενάρχης Ἁγ. Νικολάου, ὡς μέλος, ἀποτελοῦντες τὴν ἐπιτροπὴ καθορισμοῦ τῶν ὁρίων τοῦ αἰγιαλοῦ δυνάμει τοῦ ἄρθρου 74 τοῦ Π.Δ. 636/77 καὶ τῆς ὑπ' ἀριθ. 20269/78/16.1.79 ἀποφάσεως τοῦ Νομάρχου Λασιθίου (παρ. 1 ἄρθρου 63 τοῦ Π. Δ/τος 636/77) συγκληθεῖσα διὰ τῆς ὑπ' ἀριθ. 294/20.1.1981 ἐντολῆς τοῦ Προέδρου αὐτῆς, μετέβημεν ἐπὶ τόπου εἰς τὴν προαναφερομένην περιοχὴν τὴν 21.1.1981.

Λαβόντες ὑπ' ὄψιν:


1) Τὴν ἀπὸ 23.2.1979 αἴτησιν τῆς Δήμητρας Μπουραντᾶ—Ἀρναουτάκη διὰ τῆς ὁποίας ζητεῖται ὁ καθορισμὸς τῶν ὁρίων τοῦ αἰγιαλοῦ εἰς τὴν ἀνωτέρω περιοχήν.
2) Τὸ ὑπὸ τοῦ Μιχαὴλ Ἀλέξη συνταχθὲν τὴν 19.1.1981 τοπογραφικὸν καὶ ὑψομετρικὸν διάγραμμα εἰς 1 πινακίδα ὑπὸ κλίμακα 1:500 ἠλεγμένον διὰ τὴν ἀκρίβειαν τῆς ἀποτυπώσεως ὑπὸ τοῦ Σταύρου Δαμηλάκη τὴν 20.1.1981 καὶ θεωρηθὲν ὑπὸ τῆς Δ/νσεως Τεχν. Ὑπηρεσιῶν Ν. Λασιθίου τὴν 21.1.1981, ὡς τὸ ἄρθρον 20 Ν. 719/77 ὁρίζει.
3) Τὰς διατάξεις τοῦ Α.Ν. 2344/40, ὡς οὗτος ἐτροποποιήθη ὡς καὶ τὴν πρὸς τοῦτο σχετικὴν Δικαστηριακὴν καὶ Διοικητικὴν Νομολογίαν.
4) Τὴν ἐκ τῆς ἐπιτοπίου μεταβάσεως σχηματισθεῖσαν ἀντίληψιν περὶ τοῦ πλάτους τῆς βρεχομένης ζώνης τῆς ξηρᾶς καὶ λοιπῶν συναφῶν στοιχείων ἤτοι:


α) Ἡ μορφὴ τῆς παραπάνω περιοχῆς εἶναι πεδινή, καὶ παλαιὸς αἰγιαλὸς δὲν ὑφίσταται.
β) Παλίρροιαι καὶ θαλάσσια ρεύματα δὲν ὑπάρχουν.
γ) Ἐπικρατοῦν συνήθως οἱ βόρριοι ἄνεμοι.
δ) Τὸ ἔγγραφο τοῦ Γ.Ε.Ν. ἀριθμὸς Φ. 187.2/536/6.8.1979.
ε) Εἰς τὴν παραπλεύρως περιοχὴν ἔχει διενεργηθεῖ ὁ καθορισμὸς αἰγιαλοῦ καὶ παραλίας (σχετ. 19450/74/27.1.1974 ἀπόφαση Νομάρχου Λασιθίου), ἀποφασίζει:

Καθορίζει ἐπὶ τοῦ ὡς ἄνω τοπογραφικοῦ διαγράμματος:

1) Τὴν ὁριγραμμὴ τοῦ αἰγιαλοῦ δι' ἐρυθρᾶς συνεχοῦς πολυγωνικῆς γραμμῆς 1, 2, ...13 τῆς ὁποίας αἱ κορυφαὶ ἐξασφαλίζονται ἀπὸ ὁρόσημα ἐκ σκυροδέματος.
2) Τὴν ὁριογραμμὴ τῆς παραλίας διὰ συνεχοῦς κιτρίνης πολυγωνικῆς γραμμῆς 1', 2', ...13' τῆς ὁποίας αἱ κορυφαὶ ἐξασφαλίζονται ἀπὸ ὁρόσημα ἐκ σκυροδέματος.
4) Ἀποφαίνεται ὅτι δὲν ὑφίσταται παλαιὸς αἰγιαλός.


Ἡ Ἐπιτροπὴ
ΕΜΜ. ΧΑΤΖΗΒΑΣΙΛΗΣ, ΝΙΚ. ΠΡΟΚΟΠΑΚΗΣ,
ΜΙΧ. ΟΙΚΟΝΟΜΑΚΗΣ

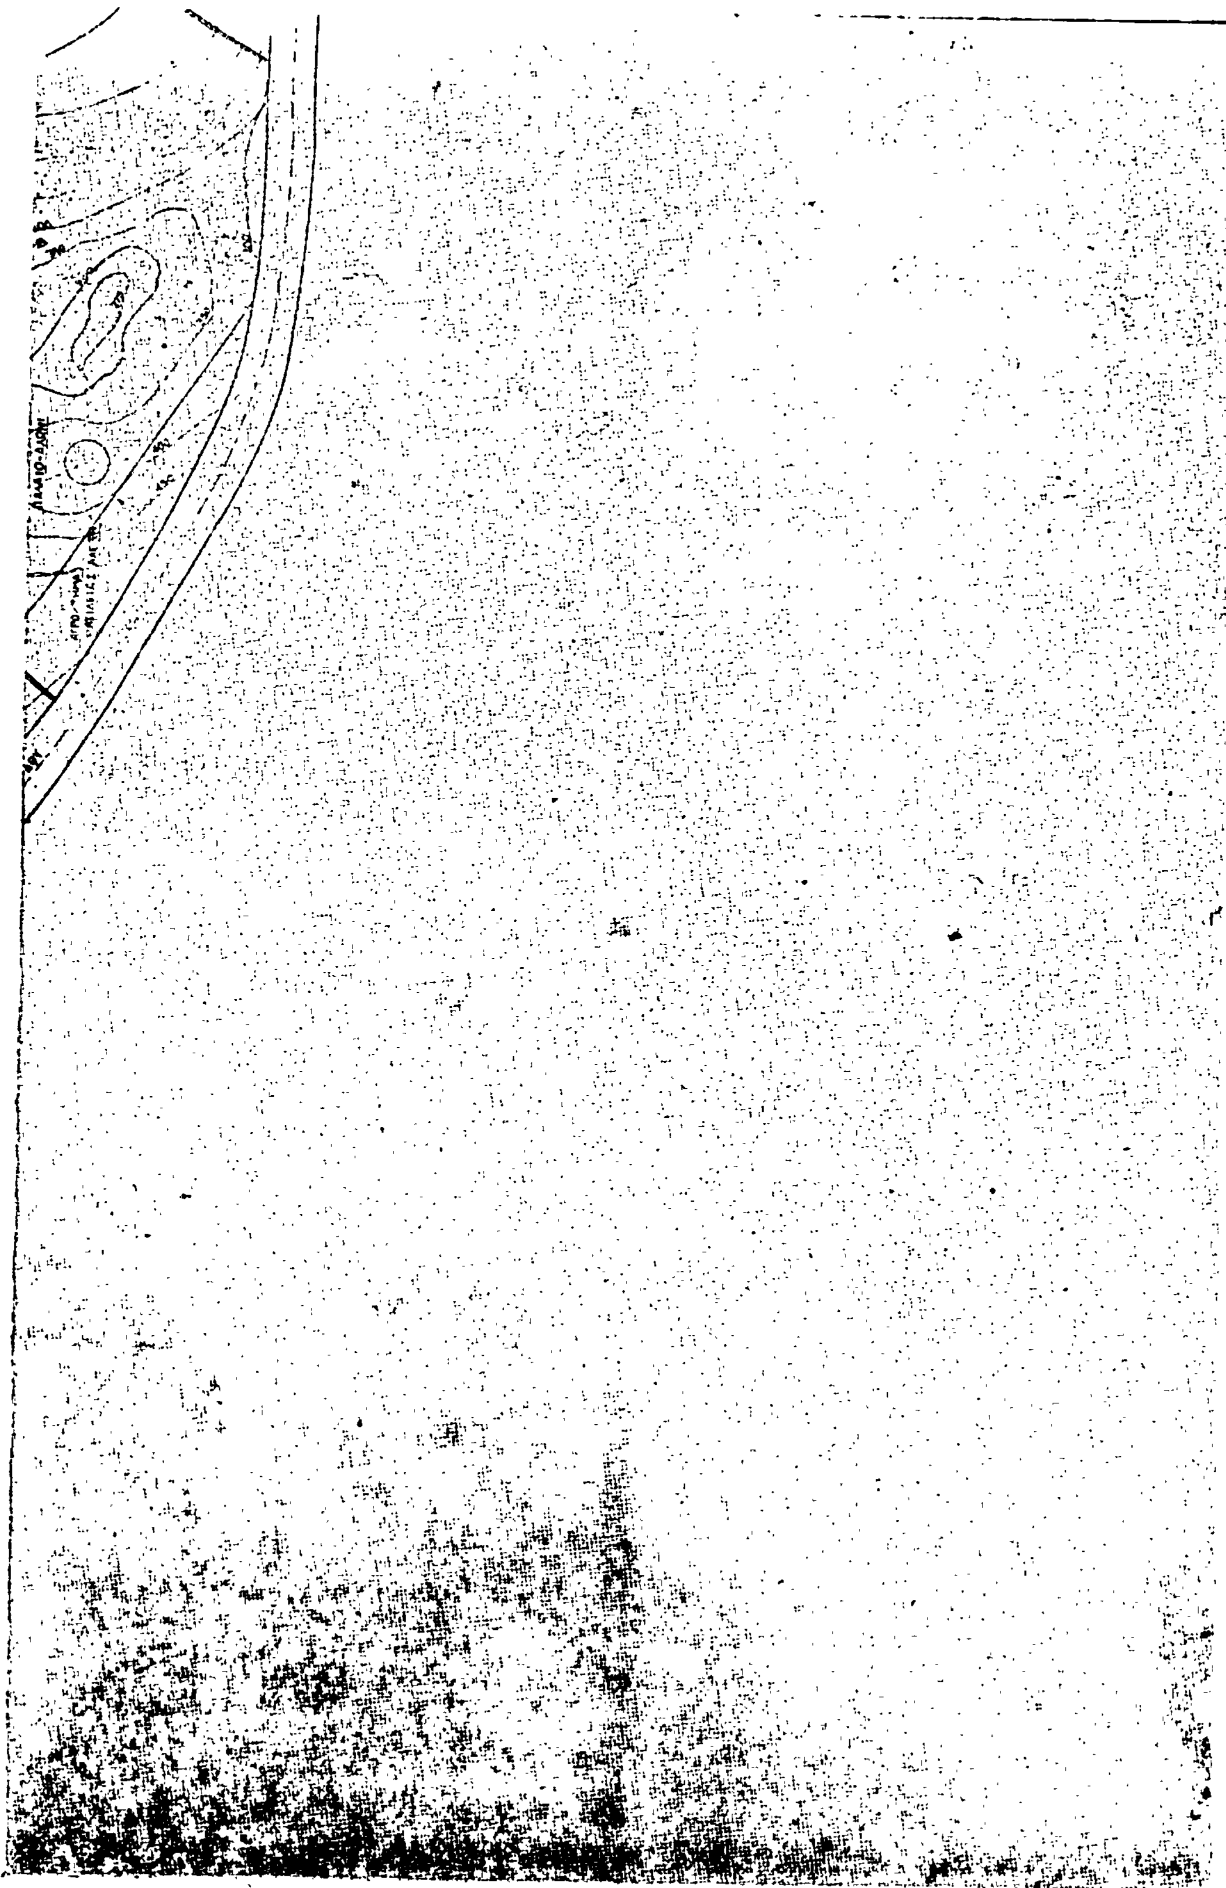


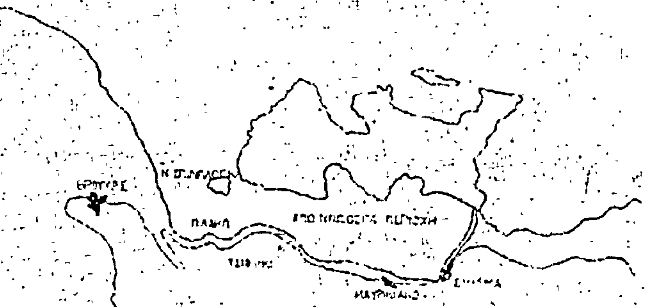



Άγιος Νικόλαος 21/4/1981

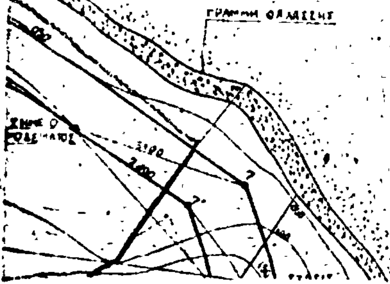

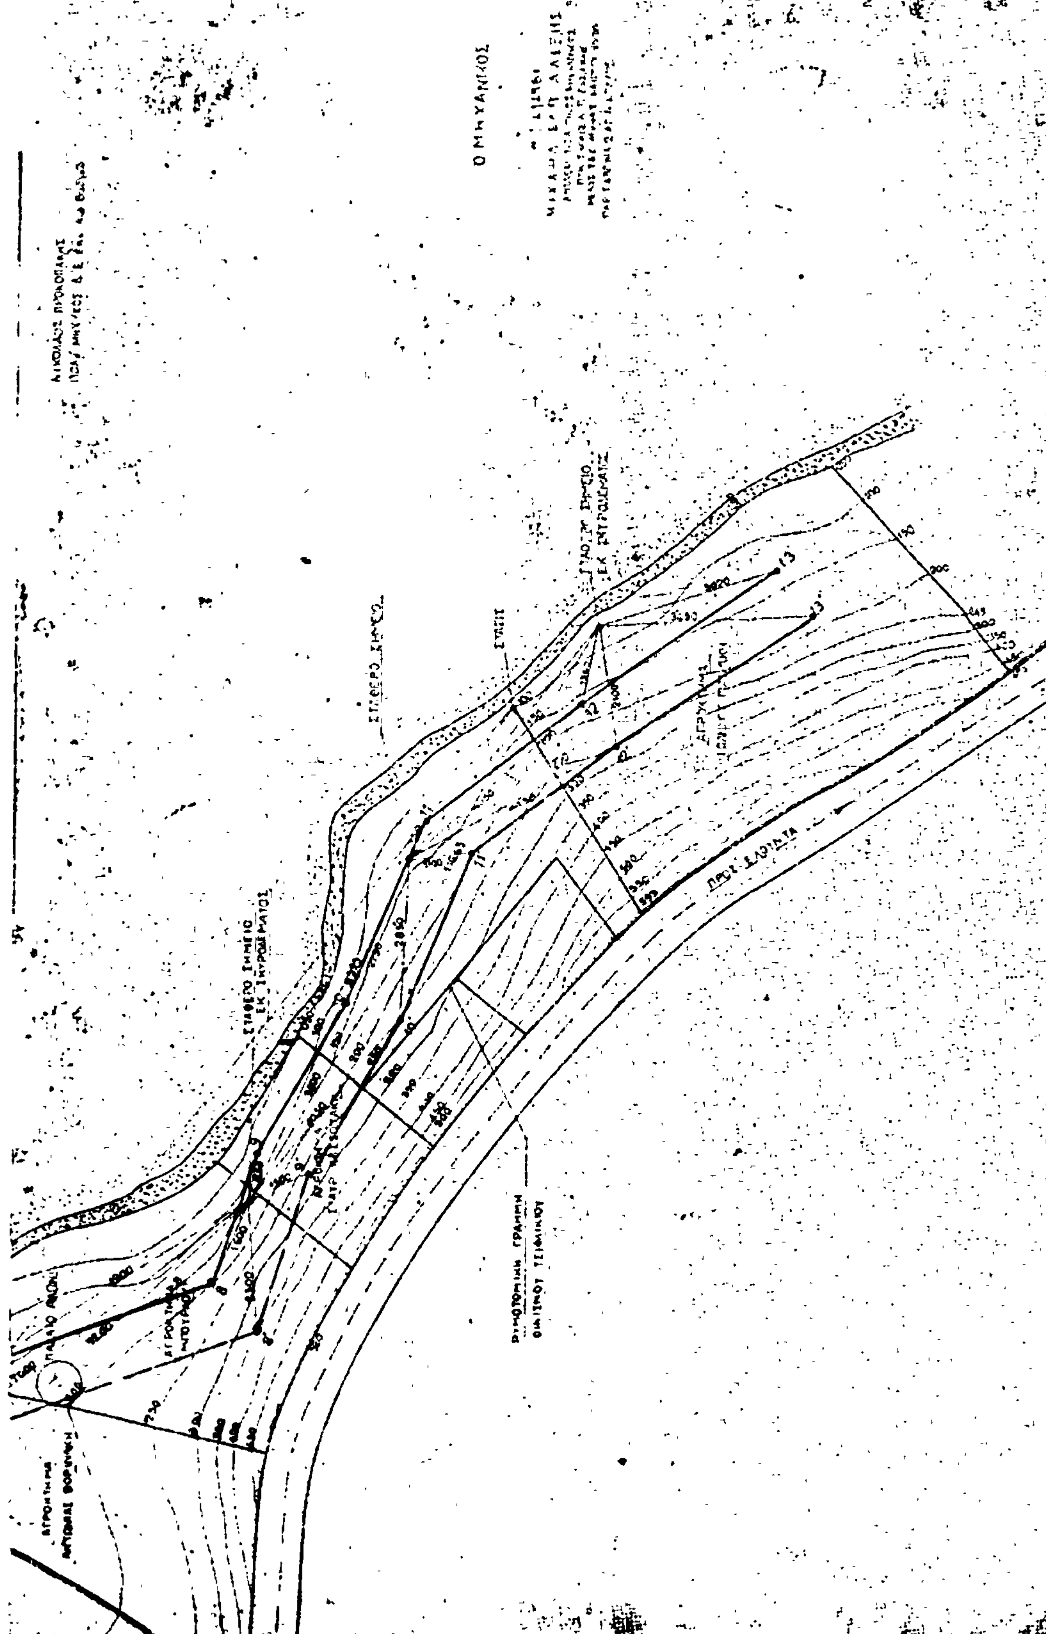

'Αριθ. 751 (8)

Περὶ καθορισμοῦ ὁρίων αἰγιαλοῦ καὶ παραλίας στὴ θέση «Συλόλακκος» ἢ «Μεγάλες Κερατιές» ἢ «Πατέλες» Ἁγ. Φωτιᾶς Σητείας.

Ο ΝΟΜΑΡΧΗΣ ΛΑΣΙΘΙΟΥ

Ἔχοντας ὑπόψη:

1) Τὶς διατάξεις τοῦ Ν. 3200/55 «περὶ διοικητικῆς ἀποκεντρώσεως».

2) Τὶς διατάξεις τοῦ Α.Ν. 2344/40 «περὶ αἰγιαλοῦ καὶ παραλίας» ὅπως ἰσχύει ἀφοῦ τροποποιήθηκε μὲ τὸν Α.Ν. 263/68.

3) Τὴ σύμφωνη γνώμη τοῦ Γενικοῦ Ἐπιτελείου Ναυτικοῦ ἀριθμὸς Φ.187.2/813/11.12.1980, ἀποφασίζουμε:

Ἐπικυρώνουμε τὴ χάραξη τῶν ὁρίων αἰγιαλοῦ καὶ παραλίας στὴ θέση «Συλόλακκος» ἢ «Μεγάλες Κερατιές» ἢ «Πατέλες» Ἁγ. Φωτιᾶς Σητείας, μπροστὰ ἀπὸ τὴν ἰδιοκτησία τῆς Φωτεινῆς Ἀντωνιδάκη, ὅπως περιγράφεται στὴν ἀπὸ 3.9.1980 ἔκθεση τῆς ἐπιτροπῆς τοῦ ἄρθρου 74 τοῦ Π. Δ/τος 636/77, καὶ ὅπως φαίνεται στὸ τοπογραφικὸ διάγραμμα ποὺ συνέταξε τὸ Μάρτιο τοῦ 1980 ὁ Ἀγρονόμος τοπογράφος μηχανικὸς Νικόλαος Πετράκης καὶ θεώρησε ὁ Δ/ντὴς Τεχνικῶν Ὑπηρεσιῶν Ν. Λασιθίου στὶς 20.8.1980.

Ἡ ἀπόφαση αὐτὴ νὰ δημοσιευθεῖ στὴν Ἐφημερίδα τῆς Κυβερνήσεως.

Ἅγιος Νικόλαος, 19 Φεβρουαρίου 1981

Ὁ Νομάρχης
ΖΑΧΑΡΙΑΣ ΤΖΟΥΓΚΑΡΑΚΗΣ

ΕΚΘΕΣΗ

Ἐπιτροπῆς καθορισμοῦ οριογραμμῶν αἰγιαλοῦ καὶ παραλίας.

Ἡ Ἐπιτροπὴ καθορισμοῦ τῶν ὁρίων τοῦ αἰγιαλοῦ τοῦ ἄρθρου 74 Π.Δ. 636/1977 συνῆλθε σήμερα τὴν 3 Σεπτεμβρίου 1980 ἡμέρα Τετάρτη καὶ ὥρα 10 πρωινὴ στὸ γραφεῖο τοῦ Οἰκον. Ἐφόρου Σητείας σὲ συνεδρίαση στὴν ὁποία ἔλαβαν μέρος οἱ:

1) Γεώργιος Θεοδωράκης Οἰκον. Ἔφορος Σητείας.

2) Νικόλαος Προκοπάκης Δ/ντὴς Τεχνικῶν Ὑπηρεσιῶν Ν. Λασιθίου.

3) Μιχαὴλ Οἰκονομάκης Λιμενάρχης Ἁγίου Νικολάου καὶ ἀφοῦ ἔλαβε ὑπόψη της:

α) Τὴν ἀπὸ 1.4.1979 αἴτηση τῆς Φωτεινῆς χήρας Ἰωάν. Ἀντωνιδάκη κατοίκου Σητείας περὶ καθορισμοῦ τῶν ὁρίων τοῦ αἰγιαλοῦ καὶ τῆς παραλίας ἐπὶ ἰδιοκτησίας της στὴ θέση Συλόλακκος ἢ Μεγάλες Κερατιὲς ἢ Πατέλες Ἁγιᾶς Φωτιᾶς τοῦ Δήμου Σητείας.

β) Τὰ σχετικὰ διαγράμματα τῆς περιοχῆς ποὺ συντάχθηκαν ἀπὸ τὸν Νικόλαο Ι. Πετράκη Ἀγρονόμο Τοπογράφο Μηχανικὸ κατὰ μῆνα Μάρτιο 1980 καὶ θεωρήθηκαν τὴν 20.8.1980 ἀπὸ τὸν Δ/ντὴ Τεχνικῶν Ὑπηρεσιῶν Λασιθίου Νικόλαο Προκοπάκη Πολιτικὸ Μηχανικό.

γ) Τὰ στοιχεῖα ποὺ προέκυψαν κατὰ τὴν σημερινὴ ἐπιτόπια μετάβαση τῆς Ἐπιτροπῆς στὴν παραπάνω τοποθεσία, ἀποφασίζει ὁμόφωνα:


Καθορίζει ἐπὶ τῶν τεσσάρων (4) ἀντιτύπων ποὺ ἐπισυνάπτονται στὴν παροῦσα ἔκθεση:

1) Μὲ συνεχόμενη κόκκινη γραμμὴ τὴν οριογραμμὴ τοῦ αἰγιαλοῦ.


2) Μὲ συνεχόμενη κίτρινη γραμμὴ τὴν οριογραμμὴ τῆς παραλίας.


Οἱ κορυφὲς τῶν οριογραμμῶν τοῦ αἰγιαλοῦ (1, 2 .... 13) καὶ τῆς παραλίας (1', 2' .... 13') ἐξαρτήθηκαν ἀπὸ σταθερὰ σημεῖα ποὺ κατασκευάσθηκαν ἀπὸ σκυρόδεμα ὁ καθορισμὸς τοῦ αἰγιαλοῦ καὶ τῆς παραλίας γίνεται γιὰ πρώτη φορά.

Ἡ Ἐπιτροπὴ
ΓΕΩΡΓΙΟΣ ΘΕΟΔΩΡΑΚΗΣ
ΝΙΚ. ΠΡΟΚΟΠΑΚΗΣ
ΜΙΧΑΗΛ ΟΙΚΟΝΟΜΑΚΗΣ

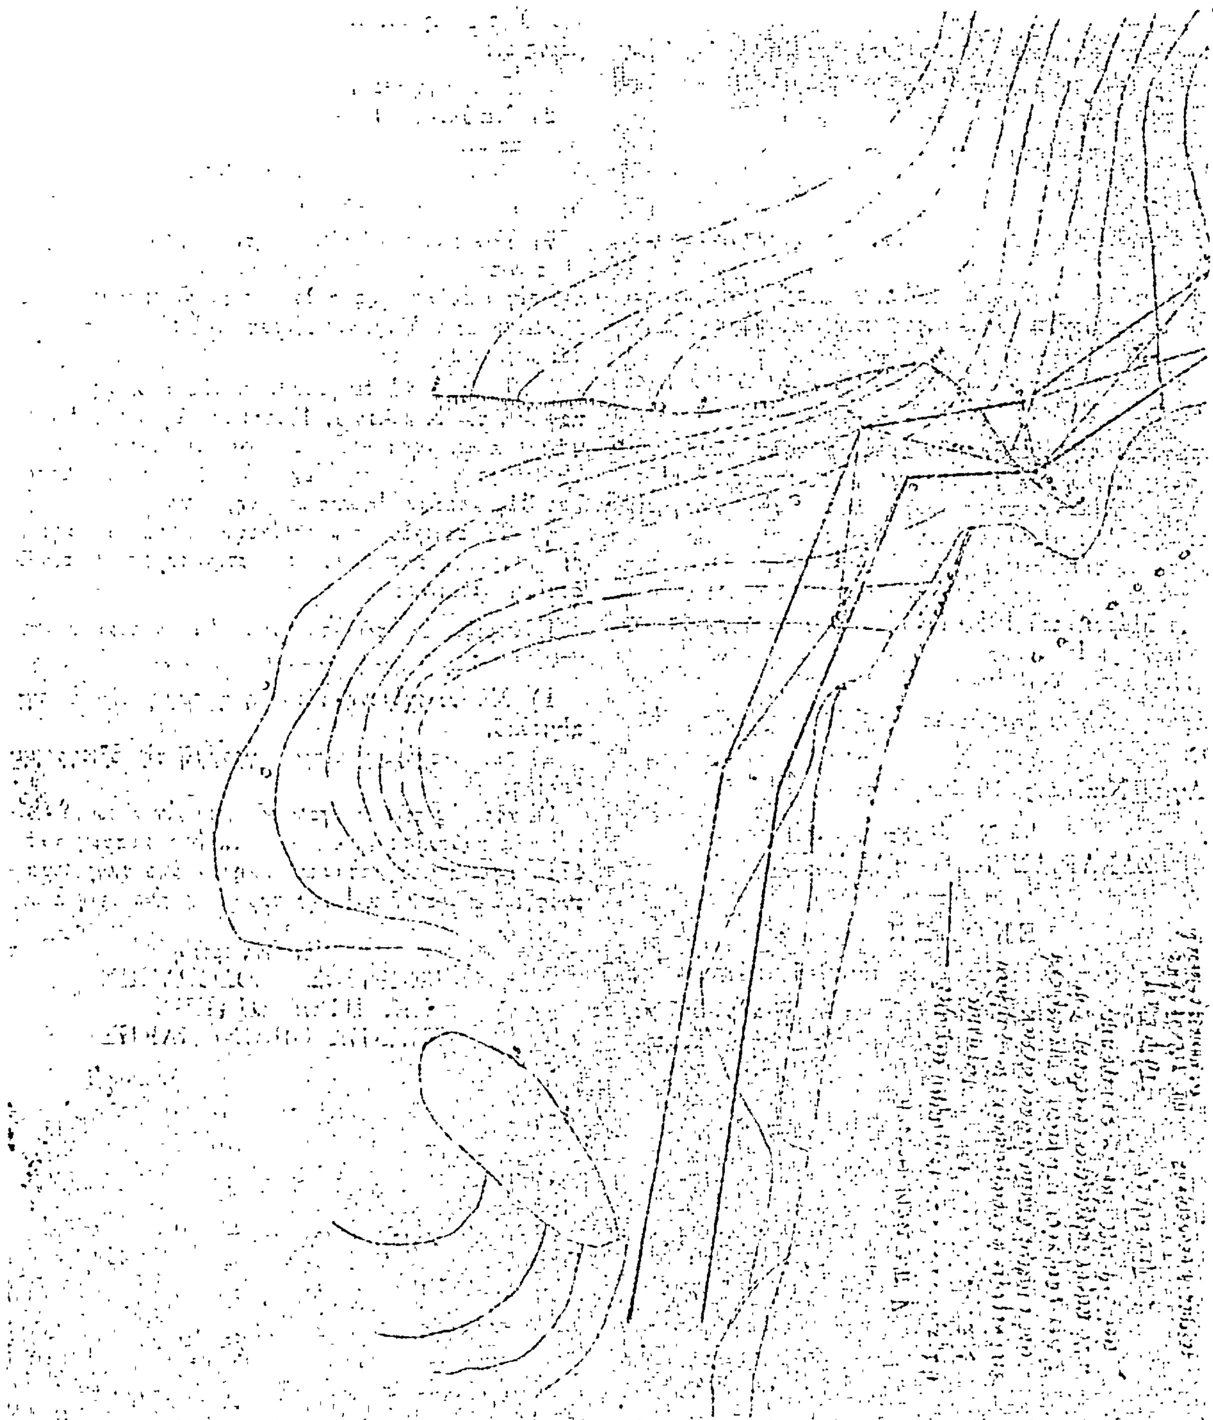

ΤΟΠΟΓΡΑΦΙΚΟ ΔΙΑΓΡΑΜΜΑ

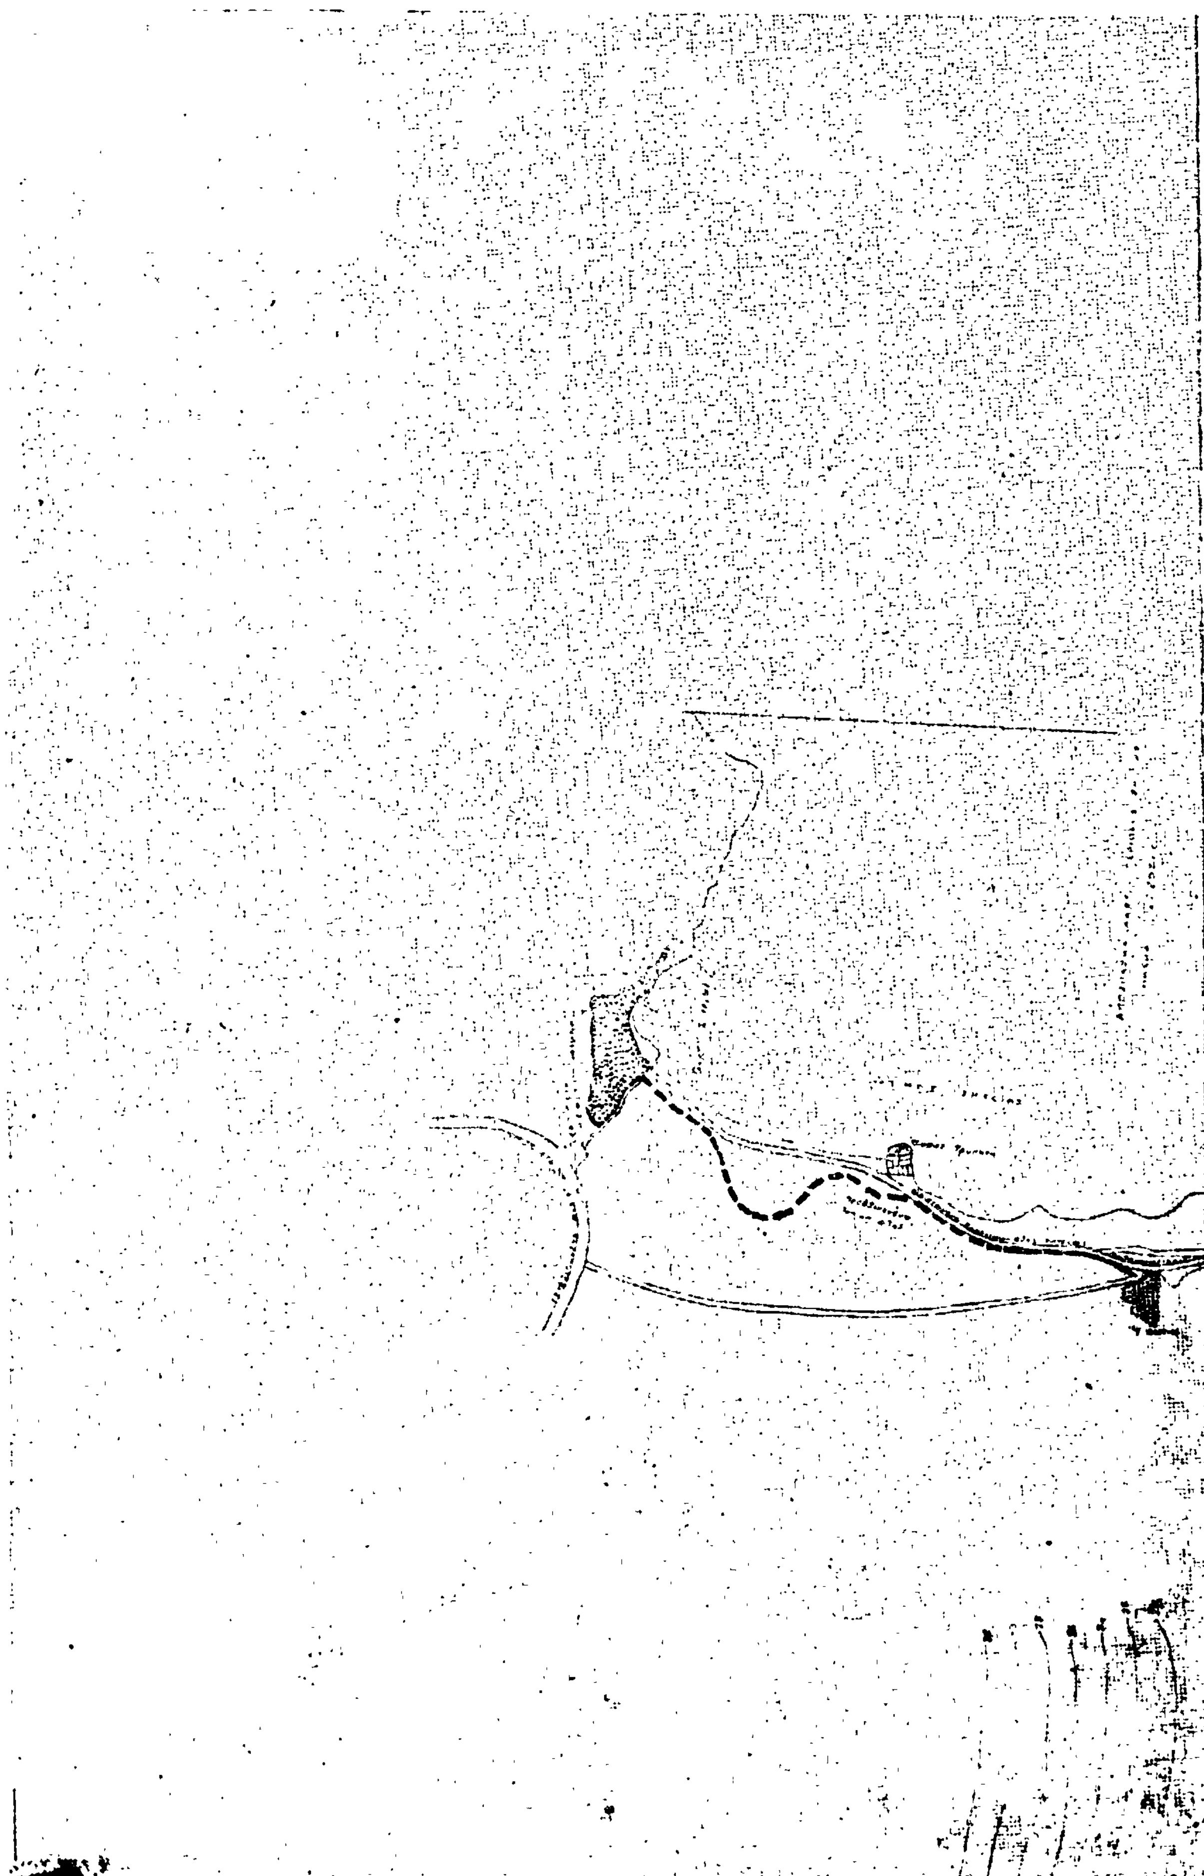

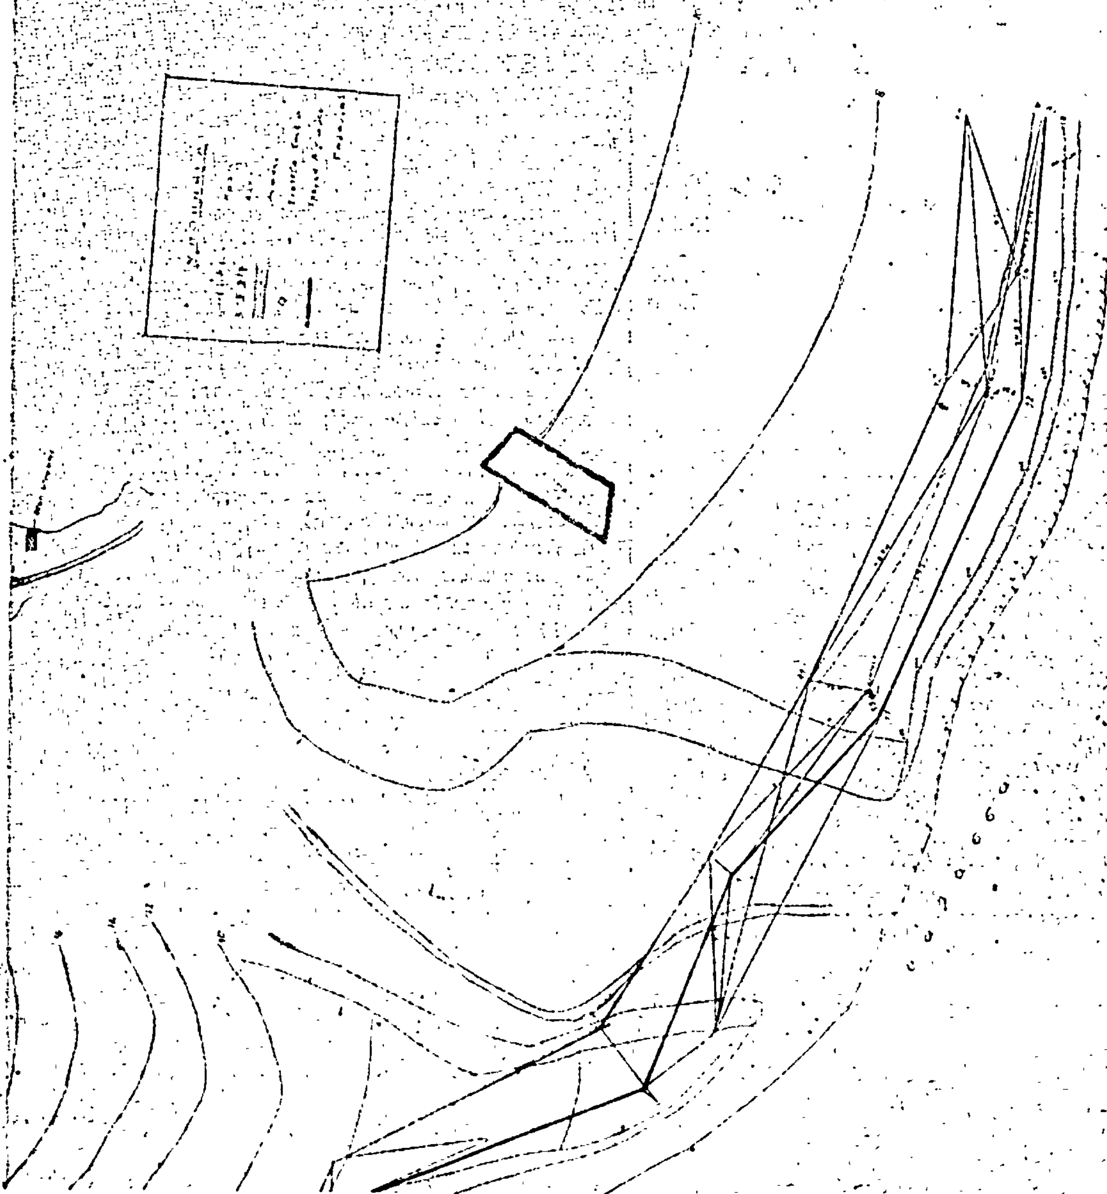

Η ΓΕΝΙΚΗ ΔΙΕΥΘΥΝΣΗ ΤΟΥ ΕΘΝΙΚΟΥ ΤΥΠΟΓΡΑΦΕΙΟΥ

ΓΝΩΣΤΟΠΟΙΕΙ ΟΤΙ:

Ἡ ἐτήσια συνδρομὴ τῆς Ἐφημερίδας τῆς Κυβερνήσεως, ἡ τιμὴ τῶν φύλλων της ποὺ πωλοῦνται τμηματικὰ καὶ τὰ τέλη δημοσιεύσεων στὴν Ἐφημερίδα τῆς Κυβερνήσεως, καθορίσθηκαν ἀπὸ 1 Ἰανουαρίου 1981 ὡς ἀκολούθως:

Α' ΕΤΗΣΙΕΣ ΣΥΝΔΡΟΜΕΣ

1. Γιὰ τὸ Τεῦχος Α'	Δραχ.	1.500
2. » » » Β'	»	3.000
3. » » » Γ'	»	1.000
4. » » » Δ'	»	2.500
5. » » » Νομικῶν Προσώπων Δ.Δ. κ.λπ.	»	1.000
6. » » » Ἀν. Εἰδ. Δικαστηρίου	»	200
7. » » » Παράρτημα	»	600
8. » » » Ἀνωνύμων Ἑταιρειῶν κ.λπ.	»	7.000
9. » » Δελτίο Ἐμπορικῆς καὶ Βιομηχανικῆς Ἰδιοκτησίας	»	600
10. Γιὰ ὅλα τὰ τεύχη καὶ τὸ Δ.Ε.Β.Ι.	»	15.000

Οἱ Δῆμοι καὶ οἱ Κοινότητες τοῦ Κράτους καταβάλλουν τὸ 1/2 τῶν ἀνωτέρω συνδρομῶν.

Ὑπὲρ τοῦ Ταμείου Ἀλληλοβοηθείας Προσωπικοῦ τοῦ Ἐθνικοῦ Τυπογραφείου (ΤΑΠΕΤ) ἀναλογοῦν τὰ ἑξῆς ποσά:

1. Γιὰ τὸ Τεῦχος Α'	Δραχ.	75
2. » » » Β'	»	150
3. » » » Γ'	»	50
4. » » » Δ'	»	125
5. » » » Νομικῶν Προσώπων Δ.Δ. κ.λπ.	»	50
6. » » » Ἀν. Εἰδ. Δικαστηρίου	»	10
7. » » » Παράρτημα	»	30
8. » » » Ἀνωνύμων Ἑταιρειῶν κ.λπ.	»	350
9. » » Δελτίο Ἐμπ. καὶ Βιομ. Ἰδιοκτησίας	»	30
10. Γιὰ ὅλα τὰ τεύχη	»	750

Β'. ΤΙΜΗ ΦΥΛΛΩΝ

Ἡ τιμὴ πωλήσεως κάθε φύλλου, μέχρις 8 σελ., εἶναι 7 δρχ., ἀπὸ 9 ὡς 24 σελ. 14 δρχ., ἀπὸ 25 ὡς 48 σελ. 20 δρχ., ἀπὸ 49 ὡς 80 σελ. 40 δρχ., ἀπὸ 81 σελ. καὶ ἄνω ἡ τιμὴ πωλήσεως κάθε φύλλου προσαυξάνεται κατὰ 40 δρχ. ἀνὰ 80 σελίδες.

Γ'. ΤΙΜΗ ΦΩΤΟΑΝΤΙΓΡΑΦΩΝ

Ἡ τιμὴ διαθέσεως στὸ κοινὸ τῶν ἐκδιδομένων ἀπὸ τὸ Ἐθνικὸ Τυπογραφεῖο φωτοαντιγράφων τῶν διαφόρων φύλλων τῆς Ἐφημερίδας τῆς Κυβερνήσεως καθορίζεται σὲ τρεῖς (3) δραχμὲς κατὰ σελίδα.

Δ'. ΤΕΛΗ ΔΗΜΟΣΙΕΥΣΕΩΝ

Ι. Στὸ τεῦχος Ἀνωνύμων Ἑταιρειῶν καὶ Ἑταιρειῶν Περιωρισμένης Εὐθύνης:

Α' Ἀνωνύμων Ἑταιρειῶν:

1. Τῶν καταστατικῶν	Δρχ.	18.000
2. Τῶν ἀποφάσεων «περὶ συγχωνεύσεως ἀνωνύμων ἑταιρειῶν»	»	18.000
3. Τῶν κωδικοποιήσεων τῶν καταστατικῶν (ΦΕΚ 309/67, τ. Β')	»	9.000
4. Τῶν τροποποιήσεων τῶν καταστατικῶν	»	5.000
5. Τῶν ἰσολογισμῶν κάθε χρήσεως	»	8.000
6. Τῶν ὑπουργικῶν ἀποφάσεων «περὶ παροχῆς ἀδείας ἐπεκτάσεως τῶν ἐργασιῶν Ἀσφαλιστικῶν Ἑταιρειῶν», τῶν ἐκθέσεων ἐκτιμήσεως περιουσιακῶν στοιχείων καὶ τῶν ἀποφάσεων τοῦ Δ.Σ. τοῦ ΕΛΤΑ, μὲ τὶς ὁποῖες ἐγκρίνονται καὶ δημοσιεύονται οἱ κανονισμοὶ αὐτοῦ	»	7.000
7. Τῶν ἀποφάσεων «περὶ ἐγκαταστάσεως ὑποκαταστήματος, διορισμοῦ γενικοῦ πράκτορος καὶ παροχῆς πληρεξουσιότητος πρὸς ἀντιπροσώπευσιν ἐν Ἑλλάδι ἀλλοδαπῶν Ἑταιρειῶν» καὶ τῶν ἀποφάσεων «περὶ μεταβιβάσεως τοῦ χαρτοφυλακίου Ἀσφαλιστικῶν Ἑταιρειῶν κατὰ τὸ ἄρθρο 59 παρ. 1 τοῦ Ν.Δ. 400/70»	»	4.000
8. Τῶν ἀνακοινώσεων γιὰ κάθε μεταβολὴ ποὺ γίνεται μὲ ἀπόφαση Γ.Σ. ἢ Δ.Σ., τῶν προσκλήσεων σὲ γενικὲς συνελεύσεις, τῶν κατὰ τὸ ἄρθρο 32 τοῦ Ν. 2221/24 γνωστοποιήσεων, τῶν ἀνακοινώσεων, ποὺ προβλέπονται ἀπὸ τὸ ἄρθρο 59 παρ. 3 τοῦ Ν.Δ. 400/1970 «περὶ Ἀλλοδαπῶν Ἀσφαλιστικῶν Ἑταιρειῶν», τῶν ἀποφάσεων τοῦ Διοικητικοῦ Συμβουλίου τοῦ ΕΛΤΑ, ποὺ ἀναφέρονται σὲ προσωρινὲς διατάξεις καὶ τῶν ἀποφάσεων τοῦ Ὑπ. Συγκοινωνιῶν διὰ τοὺς ΗΛΠΑΠ – ΗΣΑΠ – ΟΣΕ	»	2.000
9. Τῶν συνοπτικῶν μηνιαίων καταστάσεων τῶν Τραπεζικῶν Ἑταιρειῶν	»	2.000
10. Τῶν ἀποφάσεων τῆς ἐπιτροπῆς τοῦ Χρηματιστηρίου «περὶ εἰσαγωγῆς χρεωγράφων εἰς τὸ χρηματιστήριον πρὸς διαπραγμάτευσιν, συμφώνως πρὸς τὰς διατάξεις τοῦ ἄρθρου 2 παρ. 3 Α.Ν. 148/1967»	Δρχ.	2.000
11. Τῶν ἀποφάσεων τῆς ἐπιτροπῆς κεφαλαιαγορᾶς «περὶ διαγραφῆς χρεωγράφων ἐκ τοῦ χρηματιστηρίου, συμφώνως πρὸς τὰς διατάξεις τοῦ ἄρθρου 2 παρ. 4 Α.Ν. 148/67»	»	2.000
12. Τῶν ἀποφάσεων «περὶ ἐγκρίσεως τιμολογίων τῶν Ἀσφαλιστικῶν Ἑταιρειῶν»	»	2.000

Β' Ἑταιρειῶν Περιωρισμένης Εὐθύνης:

1. Τῶν καταστατικῶν	Δρχ.	2.000
2. Τῶν κωδικοποιήσεων τῶν καταστατικῶν	»	2.000
3. Τῶν ἰσολογισμῶν κάθε χρήσεως	»	2.500
4. Τῶν ἐκθέσεων ἐκτιμήσεως περιουσιακῶν στοιχείων	»	2.000
5. Τῶν τροποποιήσεων τῶν καταστατικῶν (γιὰ κάθε συμβολαιογραφικὴ πράξη)	»	800
6. Τῶν ἀνακοινώσεων μὲ συμβολαιογραφικὴ πράξη	»	800
7. Τῶν ἀνακοινώσεων μὲ ἀπόφαση τῆς Γ.Σ.	»	600
8. Τῶν προσκλήσεων σὲ γενικὲς συνελεύσεις	»	600

Γ' Ἀλληλασφαλιστικῶν Συνεταιρισμῶν – Ἀλληλασφαλιστικῶν Ταμείων καὶ Φιλανθρωπικῶν Σωματείων:

1. Τῶν ὑπουργικῶν ἀποφάσεων «περὶ χορηγήσεως ἀδείας λειτουργίας Ἀλληλασφαλιστικῶν Συνεταιρισμῶν – Ἀλληλασφαλιστικῶν Ταμείων»	»	2.000
2. Τῶν ἰσολογισμῶν τῶν ἀνωτέρω Συνεταιρισμῶν, Ταμείων καὶ Σωματείων	»	2.500

Δ' Τῶν δικαστικῶν πράξεων:	Δρχ.	800

ΙΙ. Στὸ Τέταρτο τεῦχος:

Τῶν δικαστικῶν πράξεων γιὰ παρακατάθεση ἀποζημιώσεως	»	800

Ε'. ΚΑΤΑΒΟΛΗ ΣΥΝΔΡΟΜΩΝ - ΤΕΛΩΝ ΔΗΜΟΣΙΕΥΣΕΩΝ ΚΑΙ ΠΟΣΟΣΤΩΝ Τ.Α.Π.Ε.Τ.

1. Οἱ συνδρομὲς τοῦ ἐσωτερικοῦ καὶ τὰ τέλη δημοσιεύσεων προκαταβάλλονται στὰ Δημόσια Ταμεῖα ἔναντι ἀποδεικτικοῦ εἰσπράξεως, τὸ ὁποῖο φροντίζει ὁ ἐνδιαφερόμενος νὰ τὸ στείλει στὴ Γενικὴ Δ/νση τοῦ Ἐθνικοῦ Τυπογραφείου.

2. Οἱ συνδρομὲς τοῦ ἐξωτερικοῦ εἶναι δυνατὸ νὰ στέλνονται καὶ σὲ ἀνάλογο συνάλλαγμα μὲ ἐπιταγὴ ἐπ' ὀνόματι τοῦ Διευθυντῆ τῶν Διοικητικῶν καὶ Οἰκονομικῶν Ὑποθέσεων τοῦ Ἐθνικοῦ Τυπογραφείου.

3. Τὸ ὑπὲρ τοῦ ΤΑΠΕΤ ποσοστὸ ἐπὶ τῶν ἀνωτέρω συνδρομῶν καὶ τελῶν δημοσιεύσεων καταβάλλεται ὡς ἑξῆς:

α) στὴν Ἀθήνα: στὸ Ταμεῖο τοῦ ΤΑΠΕΤ (Κατάστημα Ἐθνικοῦ Τυπογραφείου),

β) στὶς ὑπόλοιπες πόλεις τοῦ Κράτους: στὰ Δημόσια Ταμεῖα καὶ ἀποδίδεται στὸ ΤΑΠΕΤ σύμφωνα μὲ τὶς 192378/3639/1947(ΡΟΝΕΟ 185) καὶ 178048/5321/31.7.65 (ΡΟΝΕΟ 139) ἐγκύκλιες διαταγὲς τοῦ Γ.Λ.Κ.,

γ) στὶς περιπτώσεις συνδρομῶν ἐξωτερικοῦ: ὅταν ἡ ἀποστολὴ τους γίνεται μὲ ἐπιταγὲς μαζὶ μ' αὐτὲς στέλνεται καὶ τὸ ὑπὲρ τοῦ ΤΑΠΕΤ ποσοστό.

Ὁ Γενικὸς Διευθυντὴς

ΑΘΑΝ. ΠΑΝ. ΣΠΗΛΑΙΟΠΟΥΛΟΣ